



GREEN LIFE

ALLOGGIO 1

126.38 mq





GREEN LIFE

ALLOGGIO 2
106.00 mq



SERCAL
COSTRUZIONI

MONTICELLI TERME - Via Basse
Comune di Montechiarugolo (PR)

PRIMO PIANO: SCALA 1:50
ALLOGGIO 2 - 106.00 mq.

PROGETTO

Arch. Maddalena Capitani

Geom. Mauro Serri

COLLABORATORE

Arch. Lorenzo Zappavigna



GREEN LIFE

ALLOGGIO 3

77.45 mq





GREEN LIFE

ALLOGGIO 4

106.10 mq





GREEN LIFE

ALLOGGIO 5

47.78 mq






GREEN LIFE

ALLOGGIO 6

77.45 mq

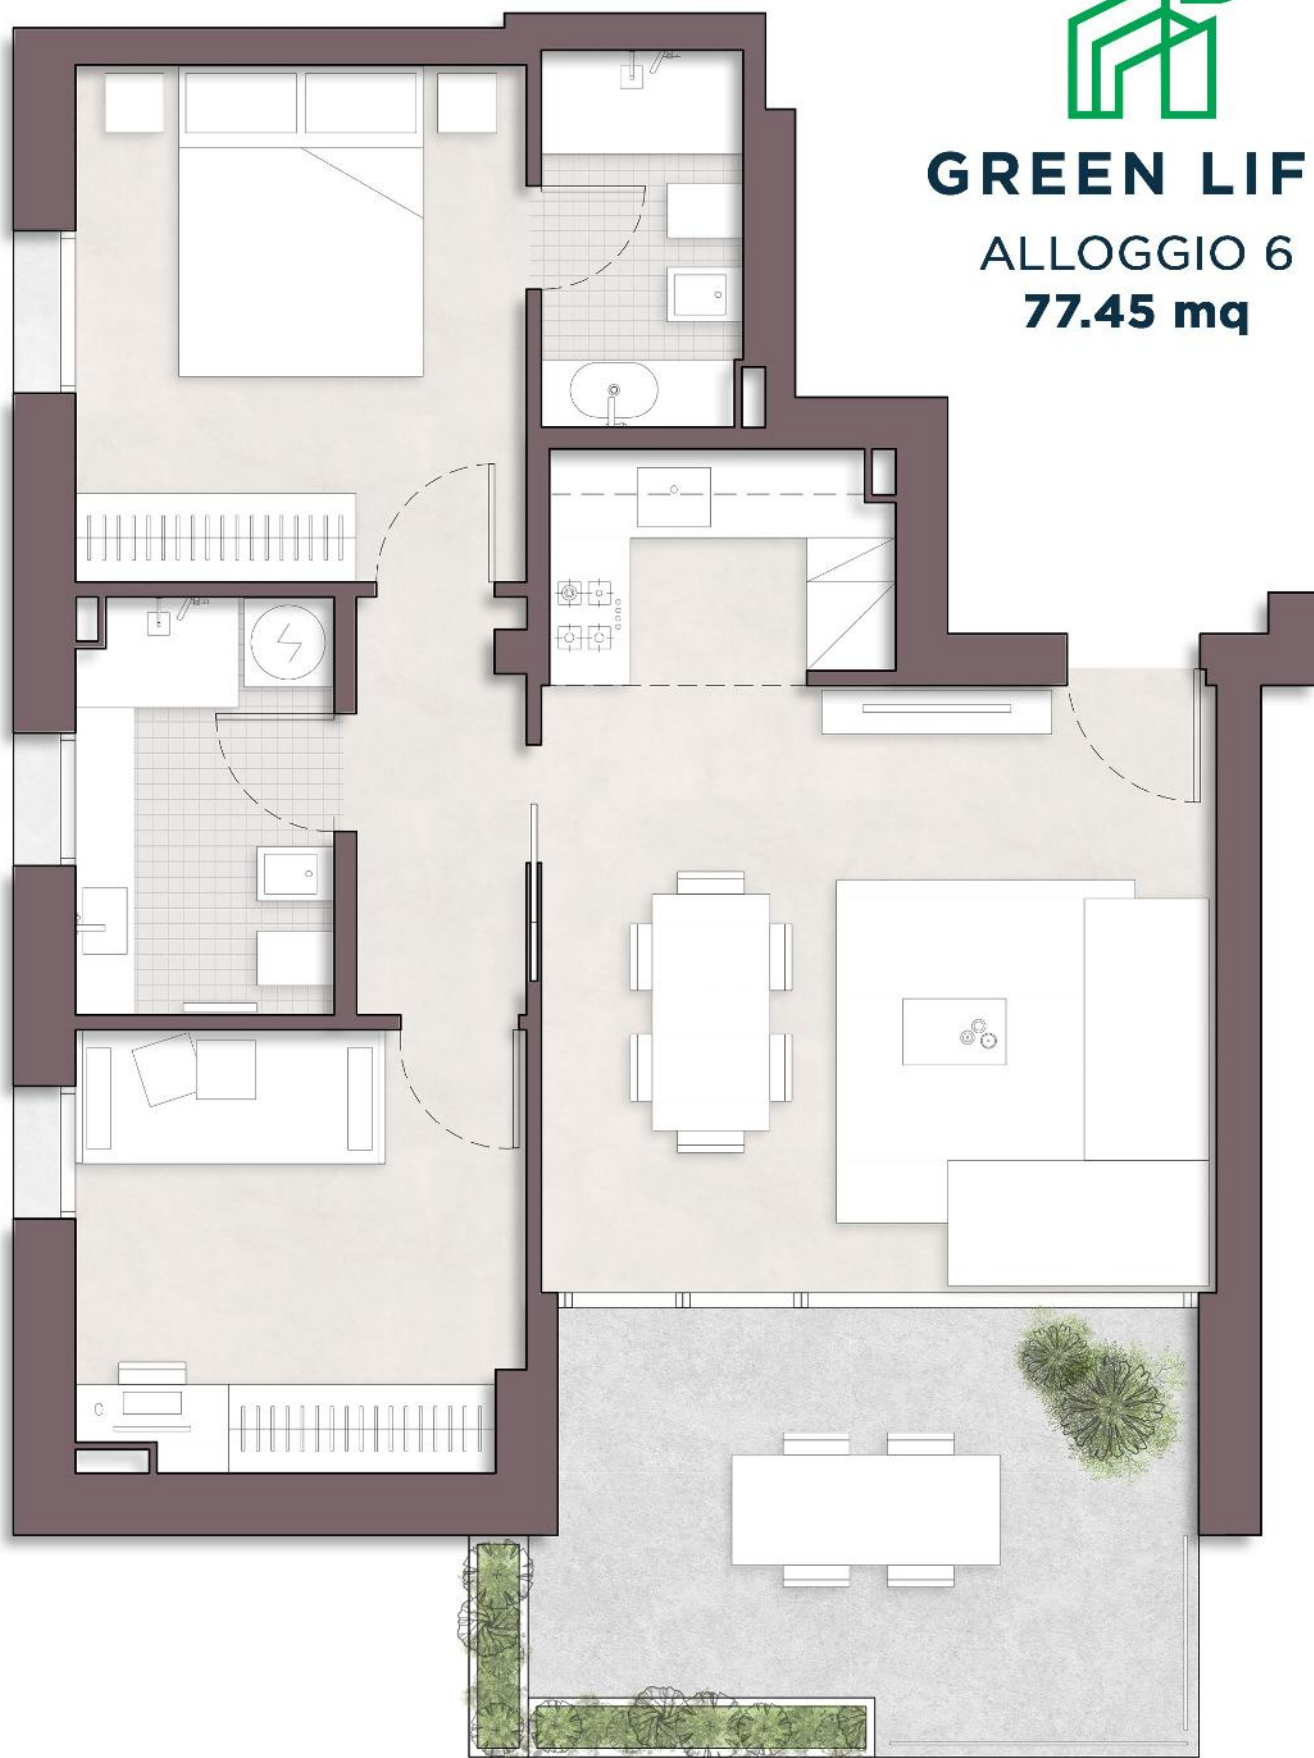



GREEN LIFE

ALLOGGIO 7

103.03 mq





GREEN LIFE

ALLOGGIO 8

47.78 mq





GREEN LIFE

ALLOGGIO 9

124.30 mq





GREEN LIFE

ALLOGGIO 10

103.70 mq

